


Bytové domy -  
Zahrady Čimice  
ulice Pekařova

měřítko 1:200 scale

## SITUACE PARTERU

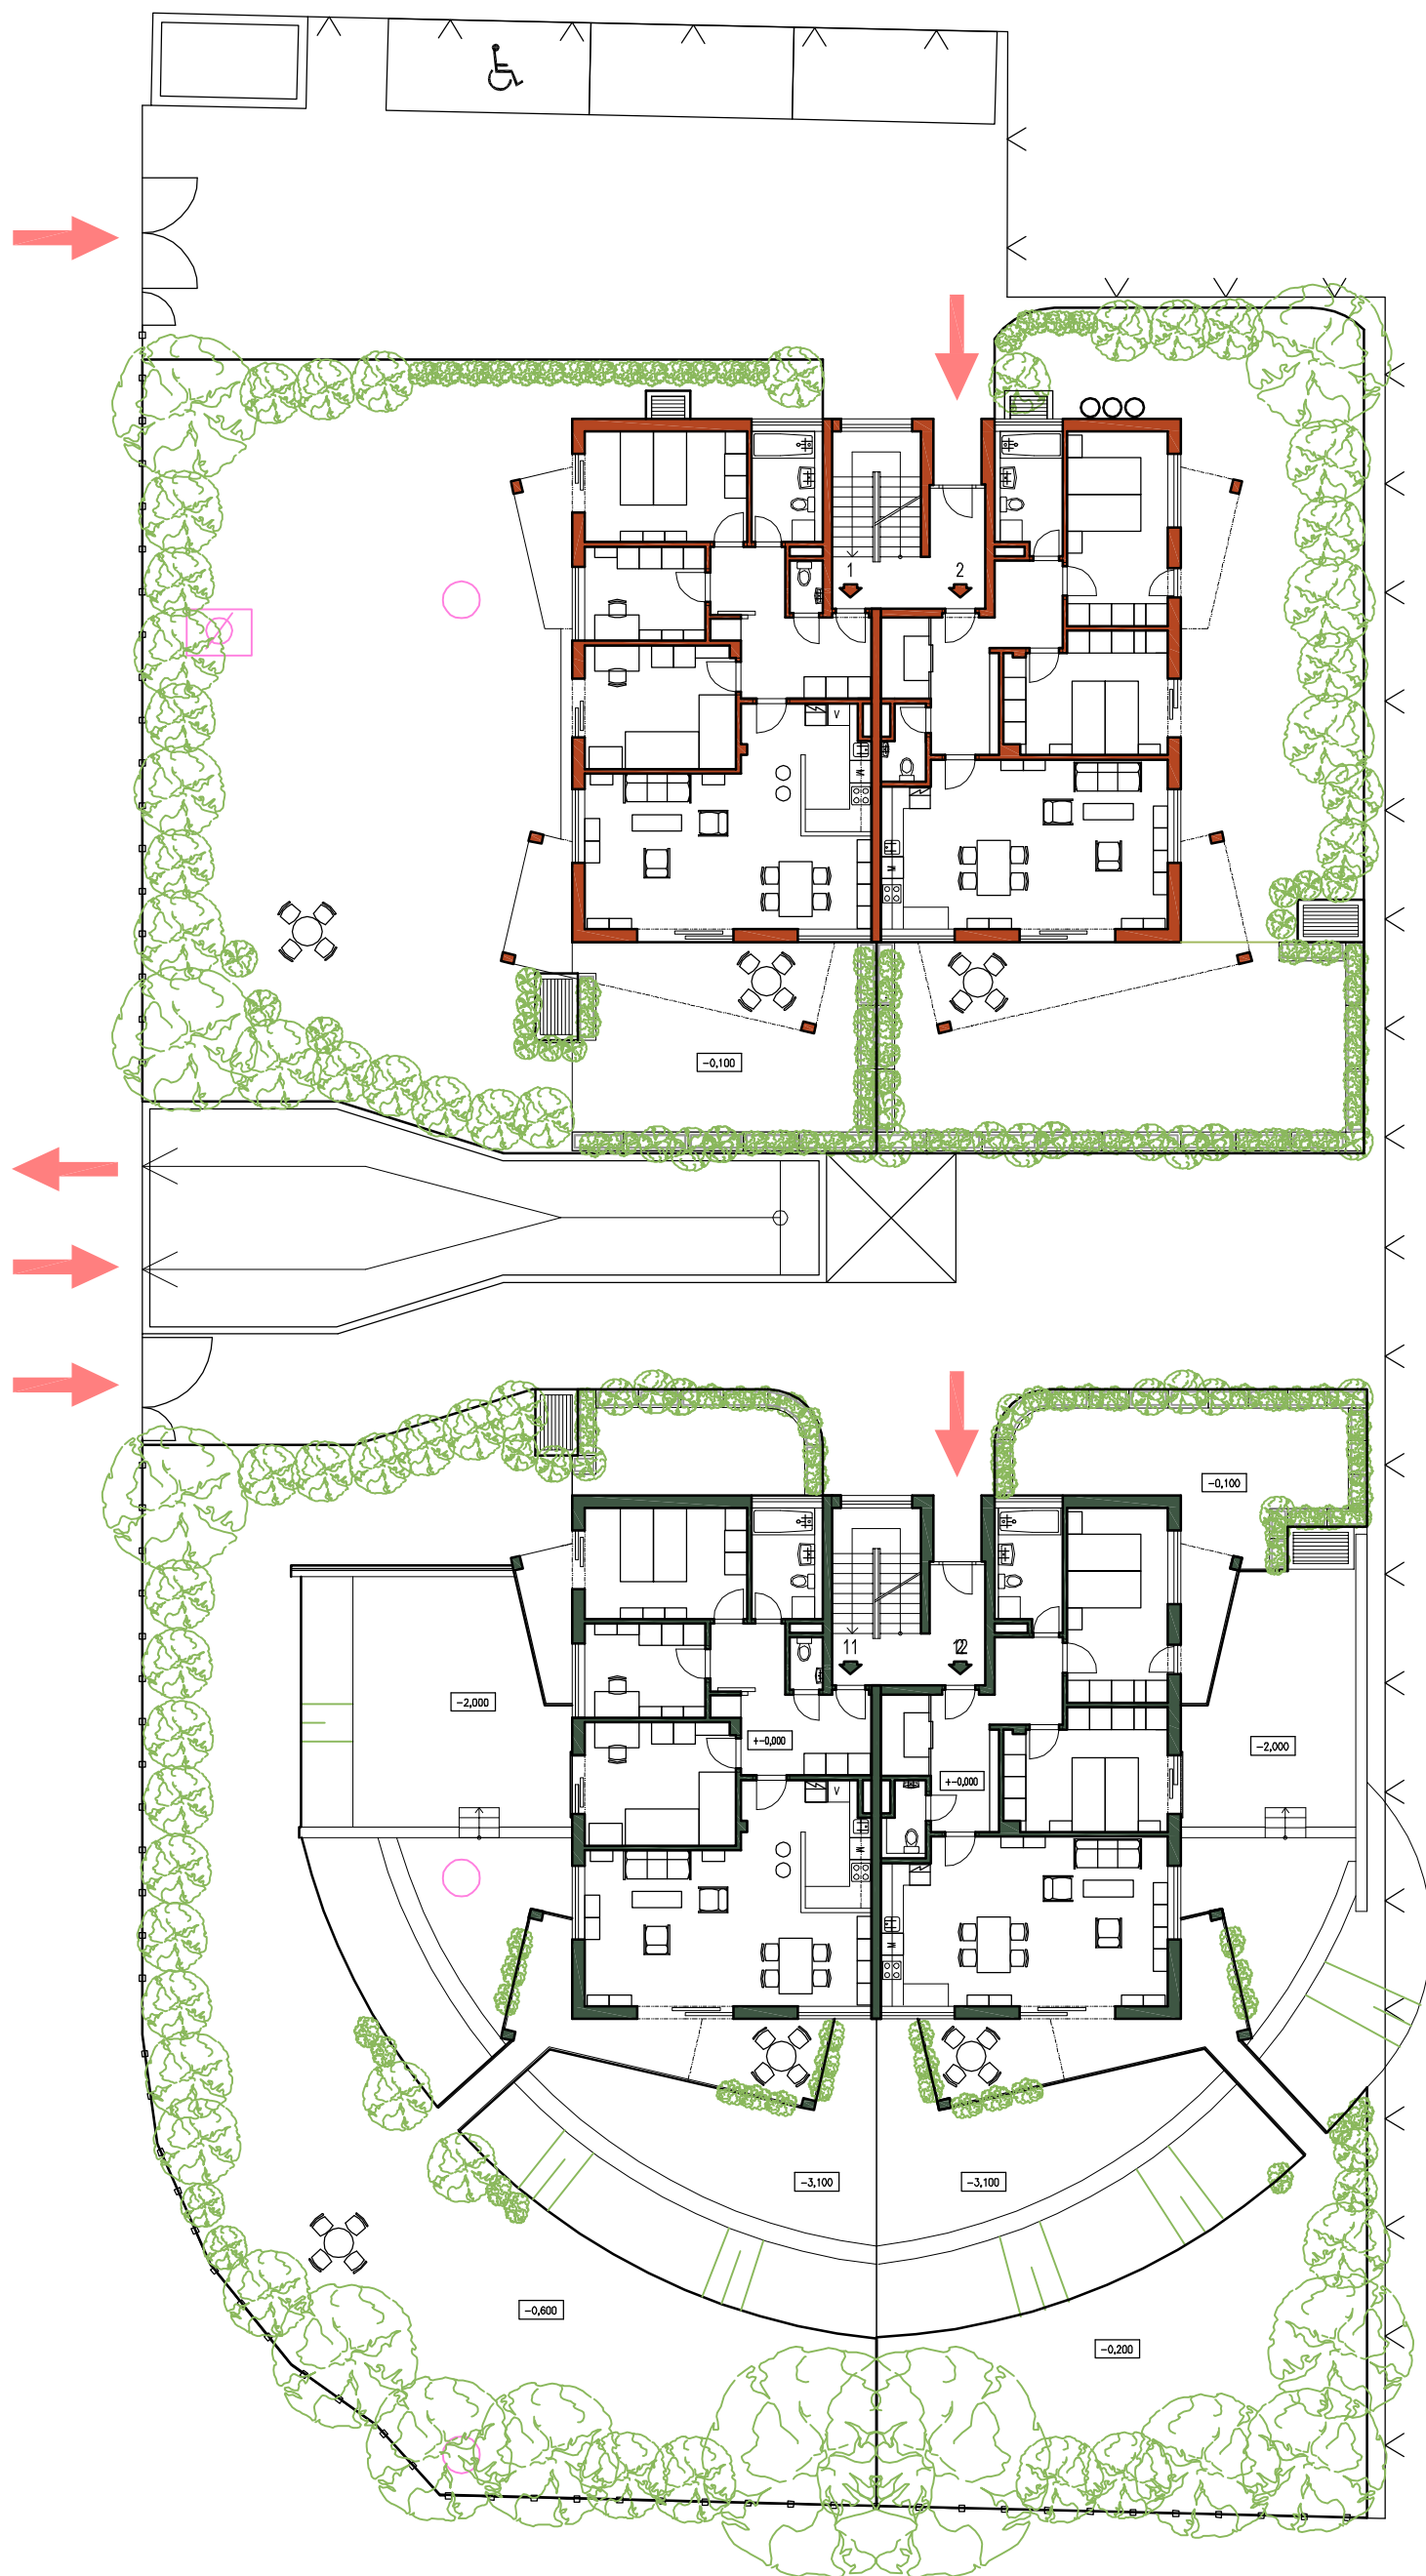

G.P.

**APS**  
PROJEKT S.R.O.  
ul. Mezišesní, 142 00 PRAHA 4  
tel. 284 820 820, 284 821 385  
e-mail: info@apsprojekt.cz

INVESTOR



Opus VII, spol. s r.o.  
I.P. Pavlova 3/1785, 120 00 Praha 2  
224 941 827, 224 943 105