


CHOCNÍ LICE U ZVONÁŘKY

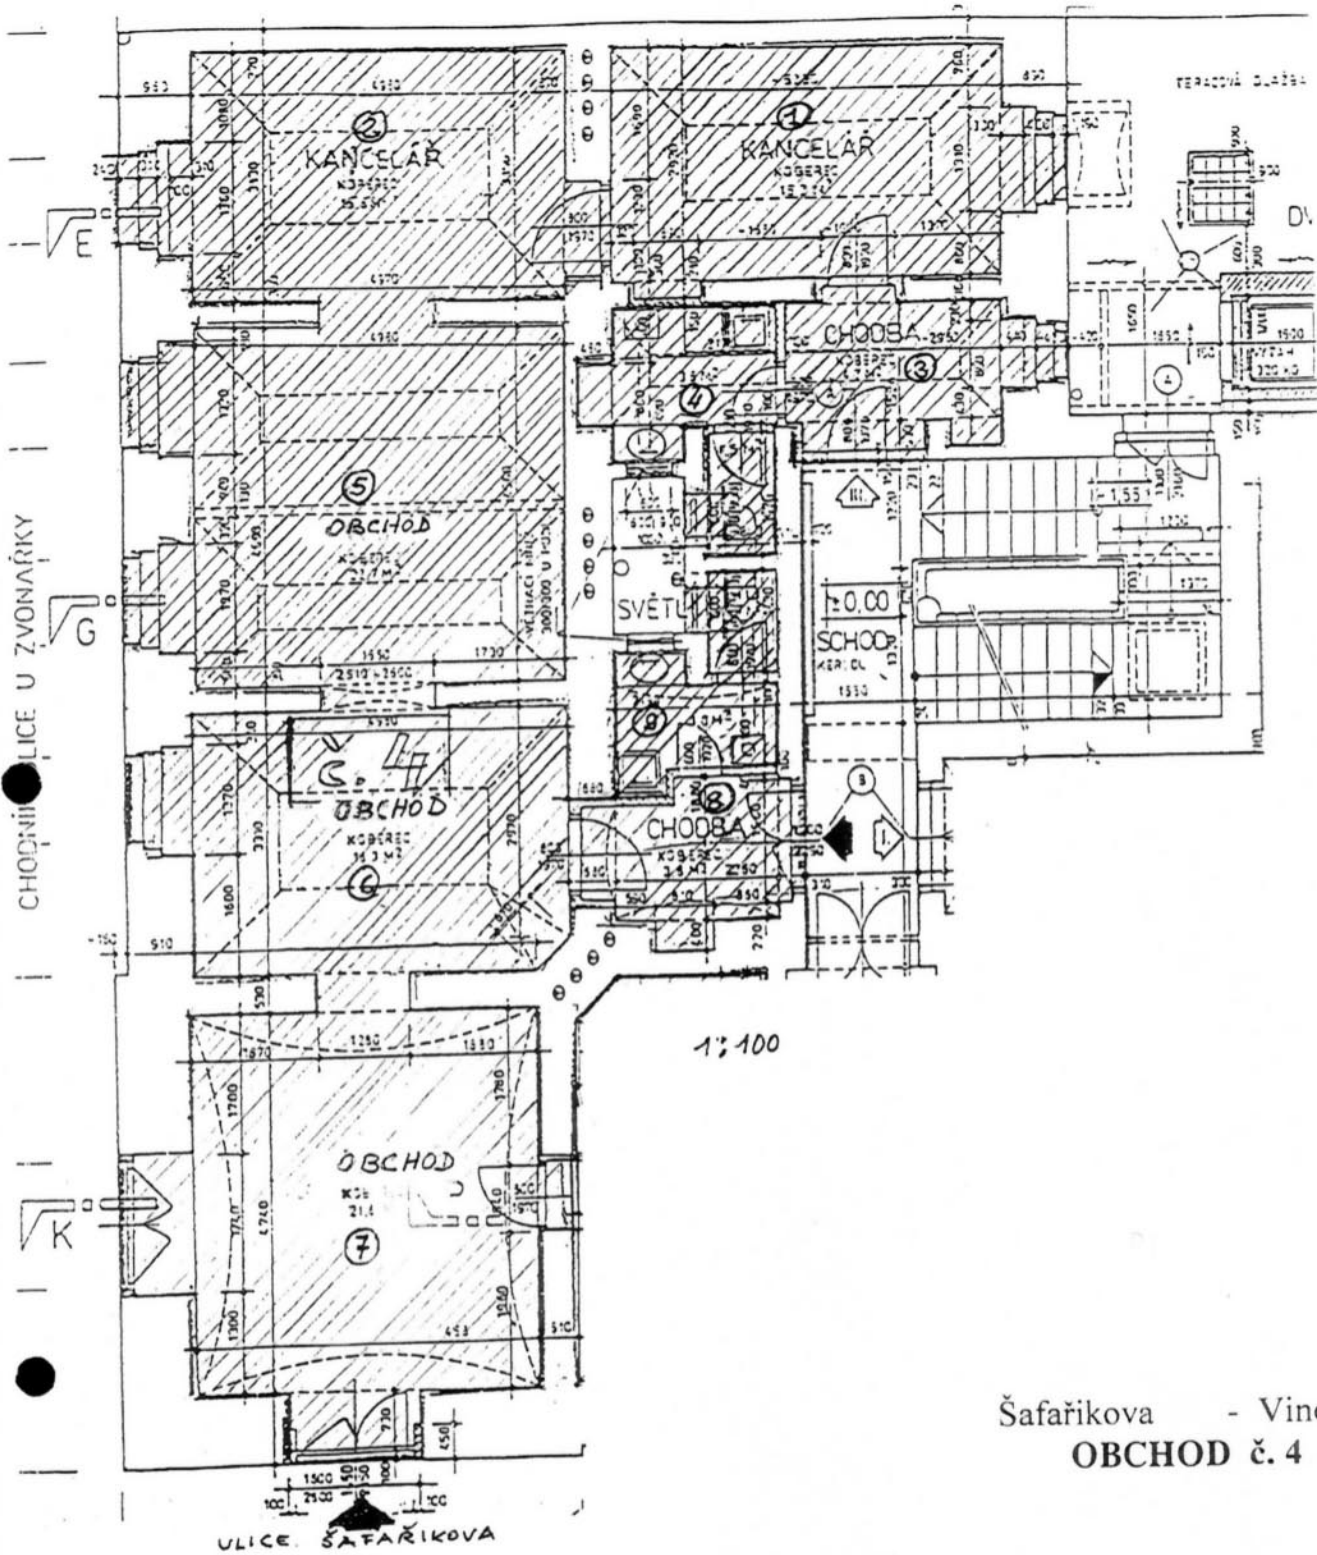

Šafaříkova - Vinohrady
OBCHOD č. 4

4. Jednotkou č.370/4 je nebytový prostor s příslušenstvím, umístěný v přízemí budovy.
 Celková podlahová plocha jednotky s příslušenstvím je 124m².
 Jednotka č.370/4 se skládá z

1. kancelář	17.47 m ²
2. kancelář	16.38 m ²
3. chodba	6.73 m ²
4. sociální zařízení	5.79 m ²
5. kancelář - obchod	25.74 m ²
6. kancelář - obchod	16.51 m ²
7. kancelář - obchod	24.91 m ²
8. chodba	5.54 m ²
9. sociální zařízení	5.17 m ²